
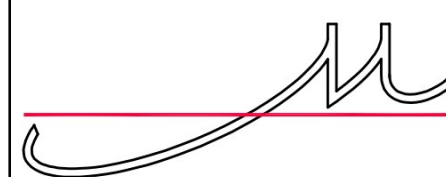


Bijlage 12: Inpassingsplan Heieind 10 en 10A

Bijgevoegd inpassingsplan dient voor 1 maart 2026 te zijn uitgevoerd en als dusdanig in stand te worden gehouden.

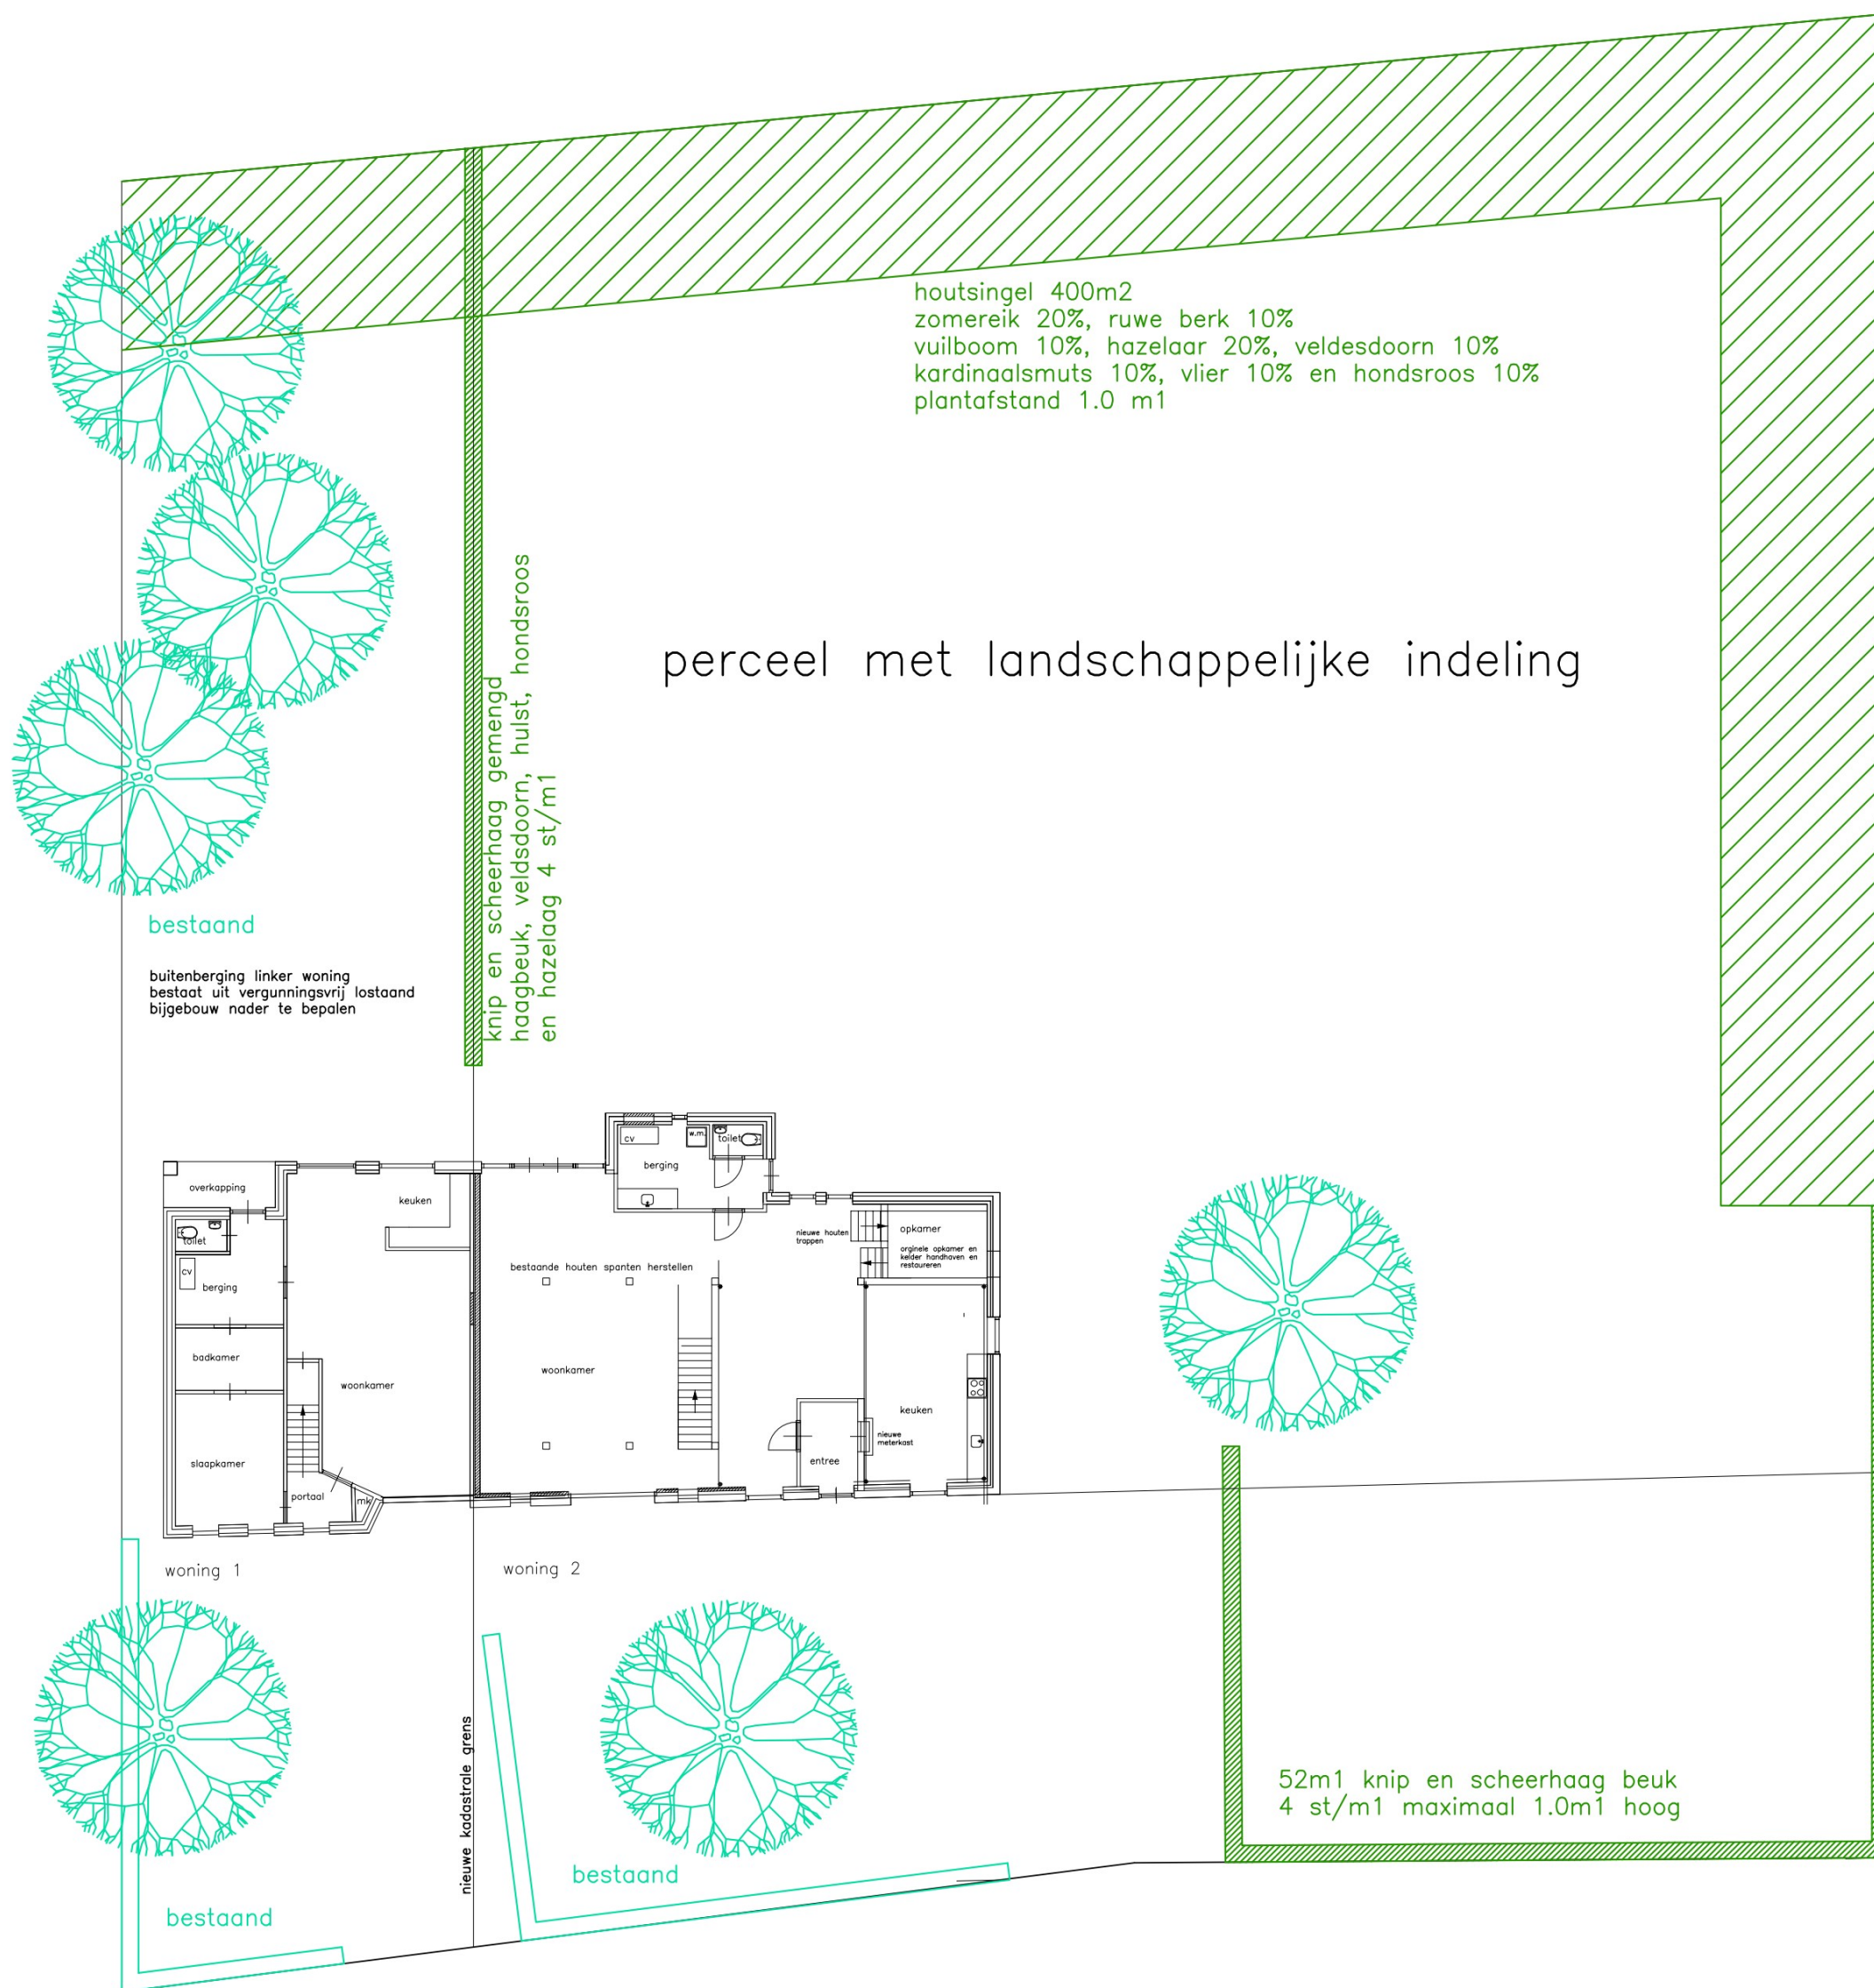

bouwbureau
jos meeus
 ter craene 15
 5712 GD someren
 tel. 0493-495400
 e-mail info@josmeeus.nl
 website www.josmeeus.nl

Plan restauratie en opsplitsen van
 cultuur historische langgevelboerderij
 in twee zelfstandige wooneenheden.
 aan het Heieind 10 in Lierop

datum 18-07-2019	schaal 1:200	blad B-03	werksnummer 19-002
---------------------	-----------------	--------------	-----------------------