


## **Bijlage 5: Inpassingsplan De Wertstraat 1**

Bijgevoegd inpassingsplan dient voor 1 maart 2026 te zijn uitgevoerd en als dusdanig in stand te worden gehouden.



## Legenda

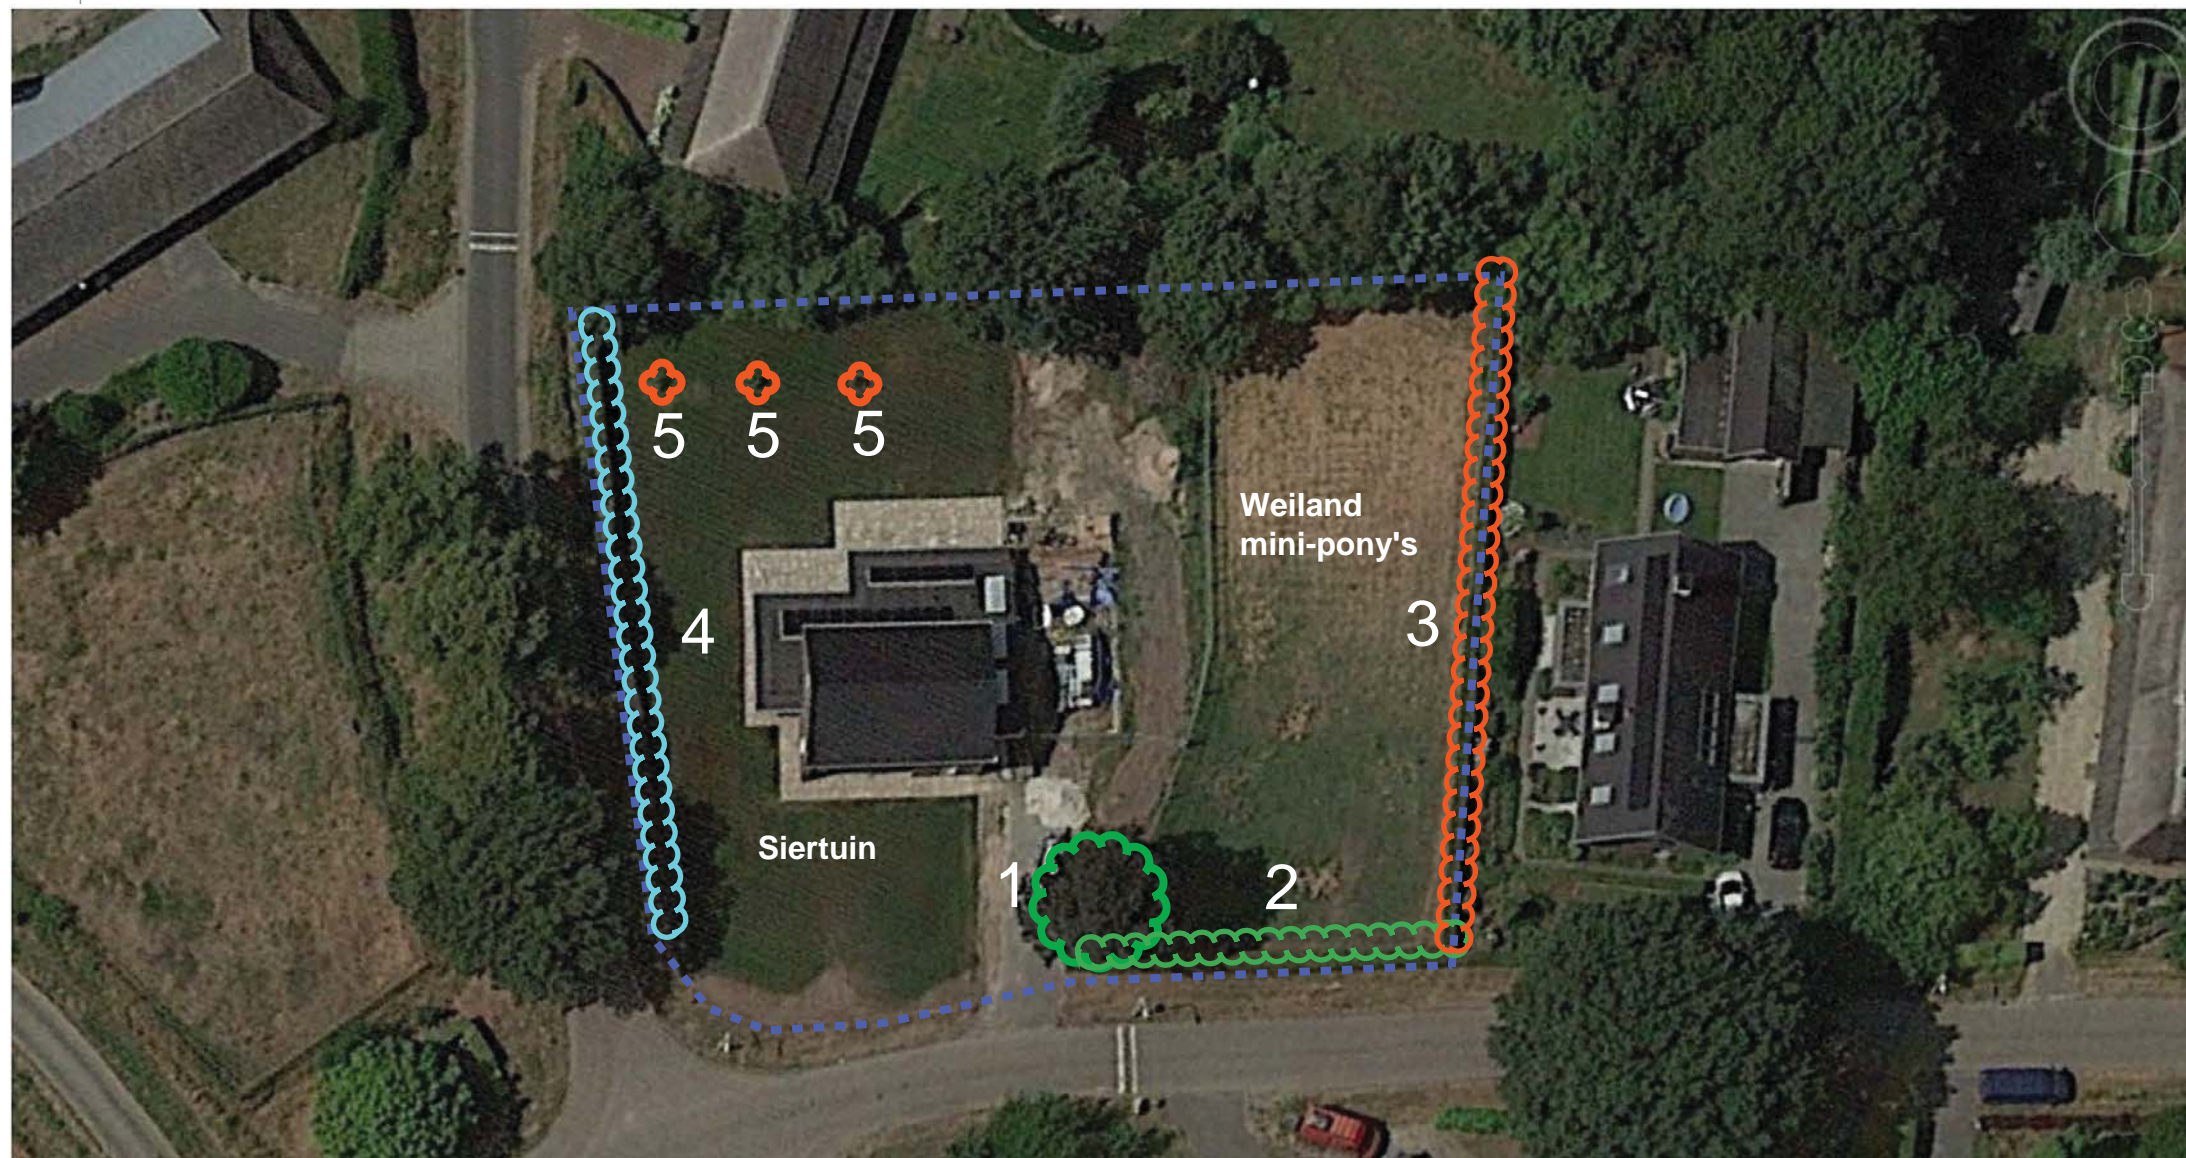

Omkadering plangebied

## BESTAANDE BEPLANTING



Solitaire boom  
Fagus sylvatica purpurea 1 stuks



Knip- en scheerhaag  
Ligustrum x vulgare  
lengte 23 meter  
breedte 1 meter  
hoogte 2 meter



Knip- en scheerhaag  
Fagus sylvatica  
lengte 43 meter  
breedte 0,75 m  
hoogte 2 meter



Knip- en scheerhaag  
Ilex aquifolium  
lengte 41 meter  
breedte 1 meter  
hoogte 2 meter



5

Spil fruitboom  
Malus domestica 2 x  
Pyrus communis 1 x

Gemeente Someren

Bijlage 08

Naam document: Roxit-000095945\_000

Behoort bij besluit, ingevolge mandaat van  
burgemeester en wethouders van de  
gemeente Someren, zaaknr:

0847200223836

